



ΕΦΗΜΕΡΙΣ ΤΗΣ ΚΥΒΕΡΝΗΣΕΩΣ

ΤΗΣ ΕΛΛΗΝΙΚΗΣ ΔΗΜΟΚΡΑΤΙΑΣ

ΕΝ ΑΘΗΝΑΙΣ
ΤΗ 8 ΔΕΚΕΜΒΡΙΟΥ 1981

ΤΕΥΧΟΣ ΤΕΤΑΡΤΟΝ

ΑΡΙΘΜΟΣ ΦΥΛΛΟΥ
715

ΑΠΑΛΛΟΤΡΙΩΣΕΙΣ

ΑΠΟΦΑΣΕΙΣ

Άρ.Φ. 5643

Περί επικυρώσεως εκθέσεως και διαγράμματος καθορισμού οριογραμμής αιγιαλού και παραλίας εις θέσιν ΚΕΔΡΟΣ νήσου 'Αντιπάρου Ν. Κυκλάδων.

Ο ΝΟΜΑΡΧΗΣ ΚΥΚΛΑΔΩΝ

Έχοντας υπ' όψη:

1. Τὰς διατάξεις τοῦ ἀρ.φ. 1 Ν. 3200/55 «περί διοικητικής ἀποκεντρώσεως».
2. Τὸ Ν.Δ. 11/12.11.29 «περί Διοικήσεως Δημοσίων Καταμάτων»
3. Τὰ ἀρ.φ. 1, 2 τοῦ ΑΝ 2344/40 «περί αιγιαλοῦ καὶ παραλίας».
4. Τὸ Π.Δ. 636/77 «περί διαφύσεως τοῦ Ὑπουργείου Οἰκονομικῶν καὶ Ὁργανισμῶν τῶν Ὑπηρεσιῶν αὐτοῦ».
5. Τὸ ἀπὸ Ἰουλίου 1980 τοπογραφικὸν διάγραμμα τῆς περιοχῆς ΚΕΔΡΟΣ νήσου Ἀντιπάρου τὸ ὁποῖον ἐκπονήθη ὑπὸ τοῦ Ἡλία Π. Οἰκονομοπούλου διπλωματούχου τοπογράφου μηχανικοῦ, ἐθεωρήθη τὴν 18.8.80 καὶ ἐπαληθεύθη ἐν τῷ πεδίῳ διὰ τὴν ἀκρίβειαν τῆς ἀποτυπώσεως ὑπὸ τοῦ Δημητρίου Τζουμακίδη, Νομομηχανικοῦ, Δ/ντος Τεχνικῶν Ὑπηρεσιῶν Ν. Κυκλάδων καὶ εἰς τὸ ὁποῖον ἐχαράχθη διὰ ἐρυθρᾶς γραμμῆς τὸ ὄριον τοῦ αιγιαλοῦ καὶ διὰ κίτρινῆς τὸ ὄριον τῆς παραλίας.
6. Τὴν ἀπὸ 27 ὑγούστου 1980 ἐκθεσιν τῆς ἐπιτροπῆς ἀρ.φ. 74 Π.Δ. 636/77.
7. Τὴν σύμφωνον γνώμην τοῦ Γενικοῦ Ἐπιτελείου Ναυτικοῦ, ἡ ὁποία διατυπώθη διὰ τοῦ Φ. 187. 2/66/81/Σ 210/6.2.81 ἐγγράφου ἀποφασίζομεν:

Επικυρώμε τὴν ἀπὸ 27.8.80 ἐκθεσιν τῆς ἐπιτροπῆς καὶ τὸ οἰκτεῖον τοπογραφικὸν διάγραμμα καθορισμοῦ οριογραμμῶν αιγιαλοῦ καὶ παραλίας εἰς θέσιν ΚΕΔΡΟΣ νήσου Ἀντιπάρου.

Ἡ ἀπόφασις αὕτη, ἡ ἐκθεσις τῆς ἐπιτροπῆς καὶ τὸ οἰκτεῖον τοπογραφικὸν διάγραμμα νὰ δημοσιευθῶν εἰς τὴν Ἐφημερίδα τῆς Κυβερνήσεως.

Ἐρμούπολις, 15 Σεπτεμβρίου 1981

Ὁ Νομάρχης
Π. ΒΛΑΧΟΣΩΤΗΡΟΣ

ΕΚΘΕΣΙΣ

Καθορισμοῦ αιγιαλοῦ καὶ παραλίας εἰς θέσιν Κέδρος νήσου Ἀντιπάρου.

Ἐν Πάρῳ σήμερον τὴν 27ῃ Αὐγούστου τοῦ 1980 ἡμέραν καὶ ὥραν 10ην πρωινῇν οἱ ὑπογεγραμμένοι:

1. Μαρία Τσουρῆ Δρεττάκη, Οἰκονομικὸς Ἐργὸς Πάρου.
2. Δημήτριος Τζουμακίδης Νομομηχανικὸς ἐπὶ 4ῳ Τεχνικῶν Ὑπηρεσιῶν Νομοῦ Κυκλάδων.
3. Ἀνδρέας Κοκκῶνης Λιμενάρχης Πάρου.

Ἀποτελοῦντες τὴν κατὰ τὸν νόμον ἐπιτροπὴν καθορισμοῦ τῶν ὁρίων Αἰγιαλοῦ καὶ Παραλίας εἰς θέσιν Κέδρος νήσου Ἀντιπάρου.

Ἡ ἐπιτροπὴ ἔχουσα ὑπ' ὄψιν:







Τὸ Τοπογραφικὸν Διάγραμμα τῆς περιοχῆς ὑπὸ κλίμακα 1:500 συνταχθέν ὑπὸ τοῦ Τοπογράφου Μηχανικοῦ Ἡλία Παν. Οἰκονομοπούλου τὸν Ἰούλιον 1980 καὶ θεωρηθὲν ἀρμοδίως ὑπὸ τοῦ Νομομηχανικοῦ Τεχνικῶν Ὑπηρεσιῶν Νομοῦ Κυκλάδων.


Καθορίζει, χαράσσει διὰ ἐρυθρᾶς τὸ ὄριον τοῦ Αἰγιαλοῦ ὡς πολυγωνικὴ 1, 2, 3, ..., 13 καὶ διὰ κίτρινῆς τὸ ὄριον τῆς Παραλίας ὡς Πολυγωνικὴ 1', 2', 3', ..., 13'. Ὁ Αἰγιαλὸς καὶ ἡ Παραλία καθορίζεται διὰ πρώτην φοράν.

Αἱ ἐξασφαλίσεις ἐγένοντο διὰ πολιτῶν συντεταγμένων ἐκ τῶν στάσεων ὑποτυπώσεως.

Ἡ Πρόεδρος
ΜΑΡΙΑ ΤΣΟΥΡΗ — ΔΡΕΤΤΑΚΗ

Τὰ Μέλη
Δ. ΤΖΟΥΜΑΚΙΔΗΣ
Α. ΚΟΚΚΩΝΗΣ

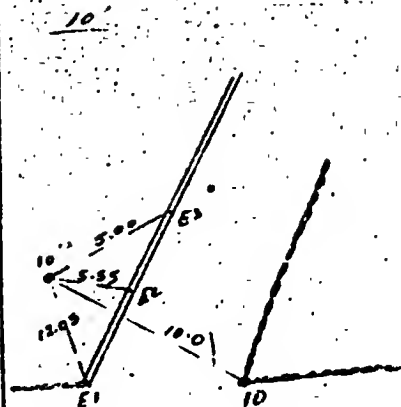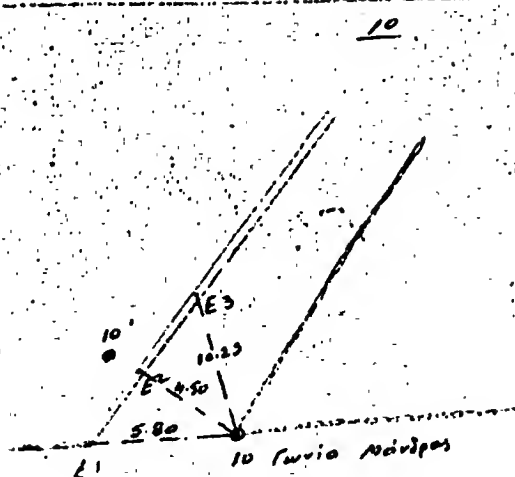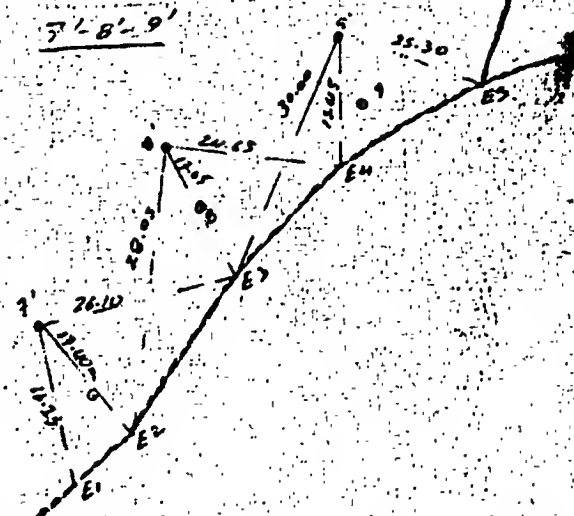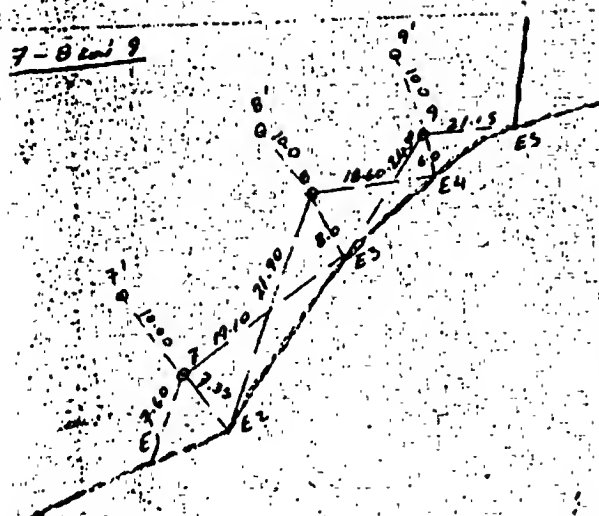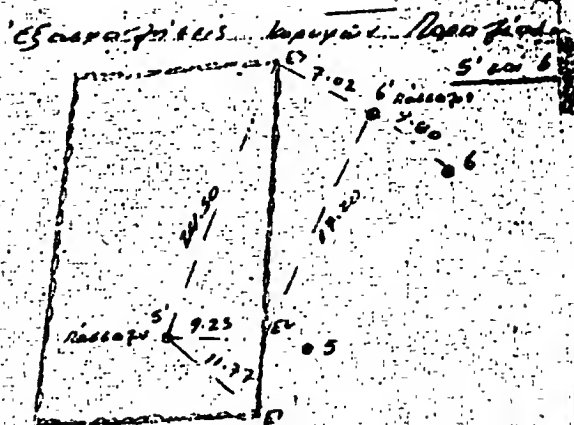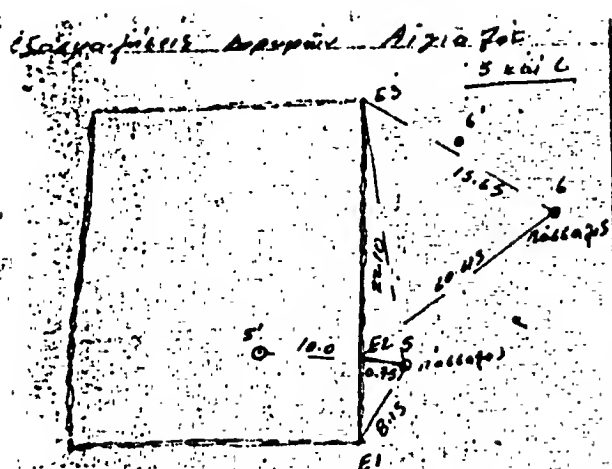

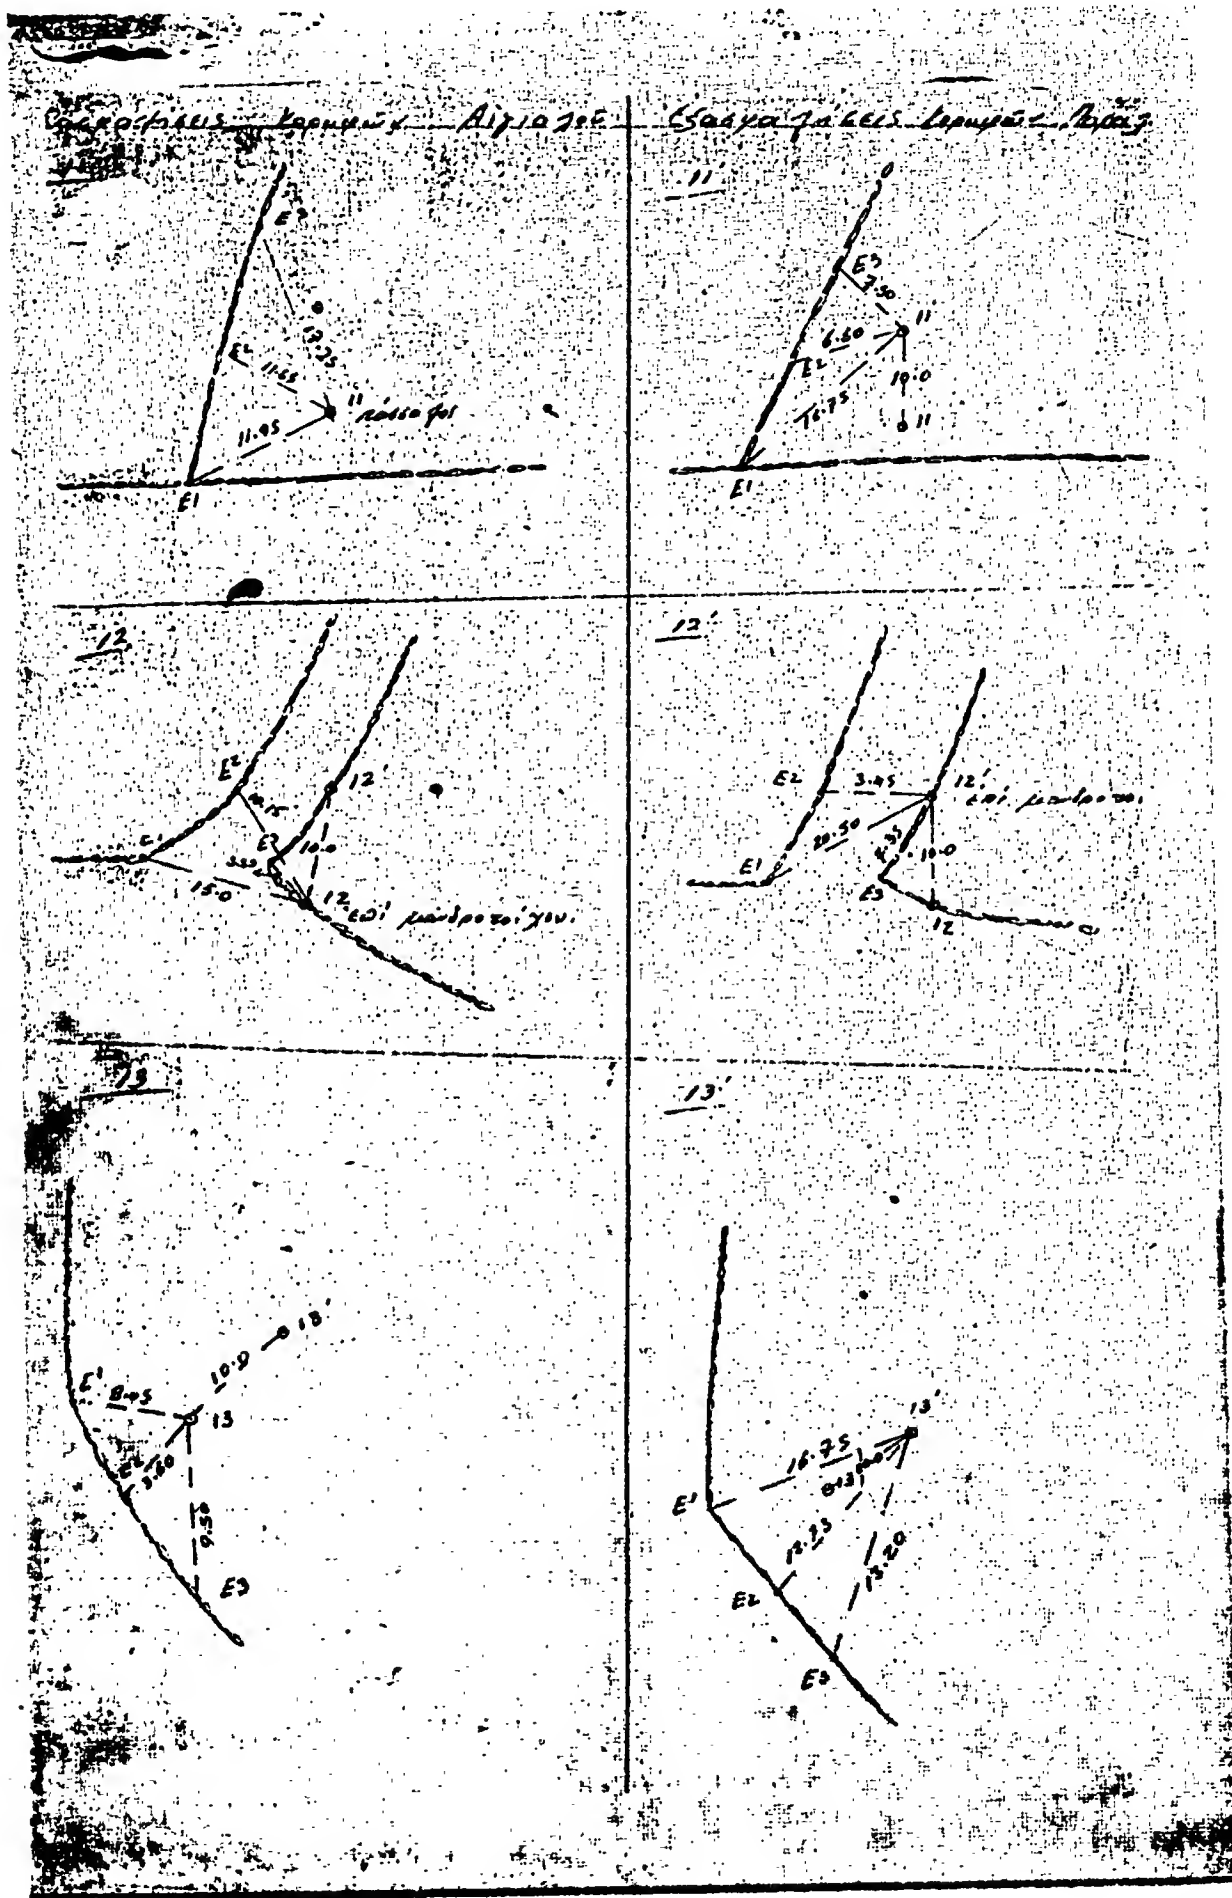

ΕΛΛΗΝΙΚΗ ΔΗΜΟΚΡΑΤΙΑ
ΥΠΟΥΡΓΕΙΟ ΠΑΙΔΕΙΑΣ, ΕΡΕΥΝΑΣ ΚΑΙ ΘΡΗΣΚΕΥΜΑΤΩΝ
ΙΝΣΤΙΤΟΥΤΟ ΤΕΧΝΟΛΟΓΙΑΣ ΥΠΟΛΟΓΙΣΤΩΝ ΚΑΙ ΕΚΔΟΣΕΩΝ ΔΙΔΑΚΤΙΚΩΝ ΒΙΒΛΙΩΝ
ΕΛΛΗΝΙΚΟ ΑΝΟΙΚΤΟ ΠΑΝΕΠΙΣΤΗΜΙΟ
ΕΛΛΗΝΙΚΗ ΔΗΜΟΚΡΑΤΙΑ
ΥΠΟΥΡΓΕΙΟ ΠΑΙΔΕΙΑΣ, ΕΡΕΥΝΑΣ ΚΑΙ ΘΡΗΣΚΕΥΜΑΤΩΝ
ΙΝΣΤΙΤΟΥΤΟ ΤΕΧΝΟΛΟΓΙΑΣ ΥΠΟΛΟΓΙΣΤΩΝ ΚΑΙ ΕΚΔΟΣΕΩΝ ΔΙΔΑΚΤΙΚΩΝ ΒΙΒΛΙΩΝ
ΕΛΛΗΝΙΚΟ ΑΝΟΙΚΤΟ ΠΑΝΕΠΙΣΤΗΜΙΟ

K	Σ	ΣΥ	Ψ	S	K	Σ	ΣΥ	Ψ	S
1	Σ	Σ1	70,10	66,65	11	Σ	Σ2	Σ1	69,00
2	Σ	Σ1	119,60	9,25	2	Σ	Σ2	Σ1	107,50
3	Σ	Σ1	168,40	54,00	3	Σ	Σ2	Σ1	157,10
4	Σ	Σ1	159,60	73,75	4	Σ	Σ2	Σ1	152,00
5	Σ	Σ3	49,05	24,20	5	Σ	Σ4	Σ3	59,90
6	Σ	Σ3	86,60	6,90	6	Σ	Σ4	Σ3	96,00
7	Σ	Σ3	186,00	53,80	7	Σ	Σ4	Σ3	196,00
8	Σ	Σ3	202,45	67,60	8	Σ	Σ4	Σ3	200,10
9	Σ	Σ3	220,90	80,30	9	Σ	Σ4	Σ3	216,40
10	Σ	Σ3	3,30	126,00	10	Σ	Σ4	Σ3	8,00
11	Σ	Σ5	23,50	55,00	11	Σ	Σ6	Σ5	32,45
12	Σ	Σ5	134,10	7,50	12	Σ	Σ6	Σ5	136,20
13	Σ	Σ5	262,40	30,90	13	Σ	Σ6	Σ5	244,05

Η Πρόεδρος

ΜΑΡΙΑ ΤΣΙΤΣΑ - ΛΕΓΓΙΤΣΗ
Εκπαιδευτικός Α

Τα Μέλη

ΛΙΜ. Κ. Ο. Τ. Μ. ΚΑΡΑΡΕ
ΝΟΜΟΣ ΔΥΝΑΜΙΚΟΣ Α.Ο. 40

ΚΑΡΑΡΕ
ΕΚΠαιδευτικός Α.Σ. (Ε.Υ.)

ΒΟΥΛΓΕΡΙΚΗ ΑΓΓΛΙΑ				ΒΟΥΛΓΕΡΙΚΗ ΠΑΡΑΡΗΛΑ			
K	X	Ψ	S	K'	X	Ψ	S
1	+537,60	+546,15		1'	+535,80	+556,10	
2	+600,00	+542,60	62,50	2'	+598,20	+552,80	62,48
3	+607,60	+564,25	47,78	3'	+626,80	+571,80	43,02
4	+652,60	+583,40	21,60	4'	+643,15	+586,00	15,56
5	+652,00	+649,25	65,85	5'	+641,75	+609,25	63,27
6	+685,25	+663,60	19,53	6'	+635,70	+665,80	21,64
7	+672,25	+717,60	54,45	7'	+662,30	+725,20	60,17
8	+680,65	+728,80	21,54	8'	+686,60	+738,10	24,90
9	+718,74	+732,50	22,54	9'	+711,10	+743,70	25,13
10	+767,15	+732,60	54,16	10'	+768,10	+742,60	57,01
11	840,65	+711,40	76,36	11'	+843,60	+721,30	78,44
12	+865,20	+675,70	57,40	12'	+843,80	+681,15	64,28
13	+882,80	+681,30	34,48	13'	+892,90	+690,10	41,00

Η Πρωτοβουλία
ΕΘΝ. ΤΥΠΟΓΡΑΦΕΙΟΝ

Το Μέγιστον
ΔΗΜΟΚΡΑΤΙΑΣ ΤΗΣ ΚΥΒΕΡΝΗΣΕΩΣ
ΝΟΜΟΣ